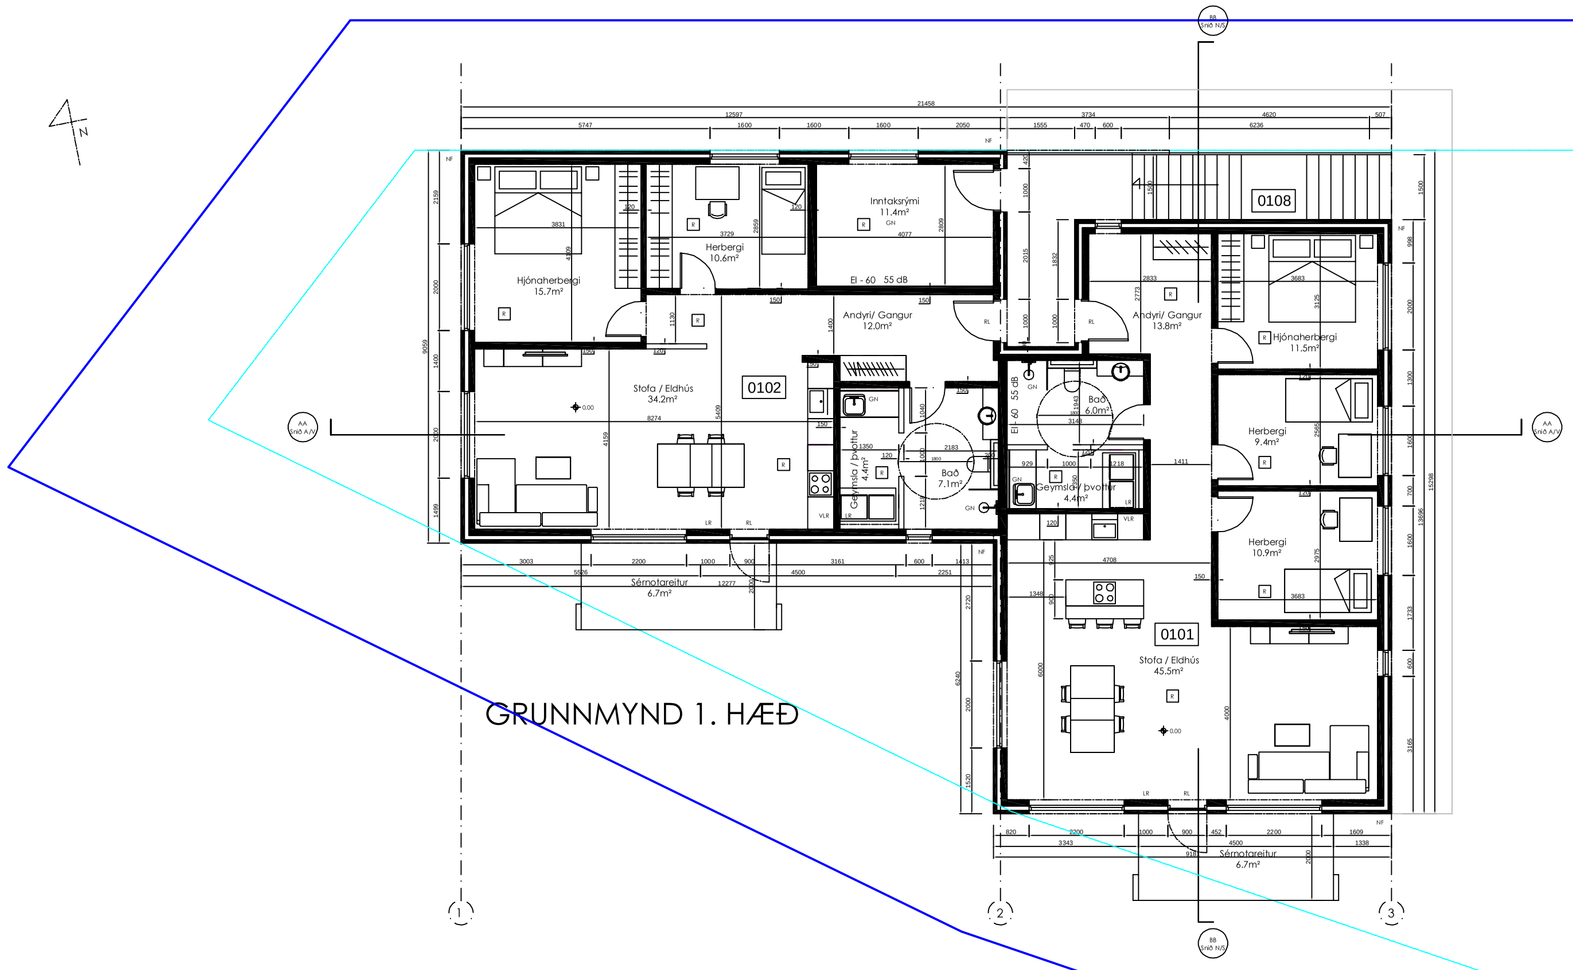

GRUNNMYND 1. HÆÐ

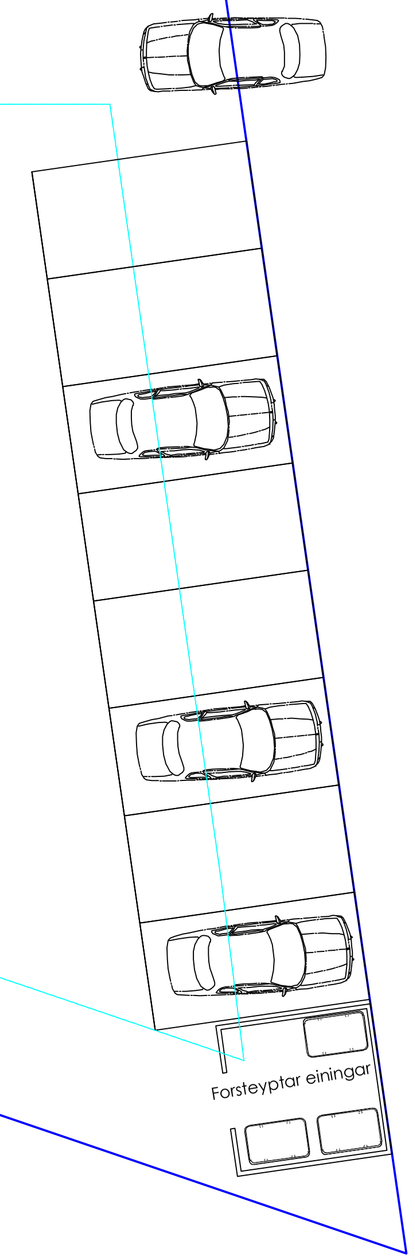

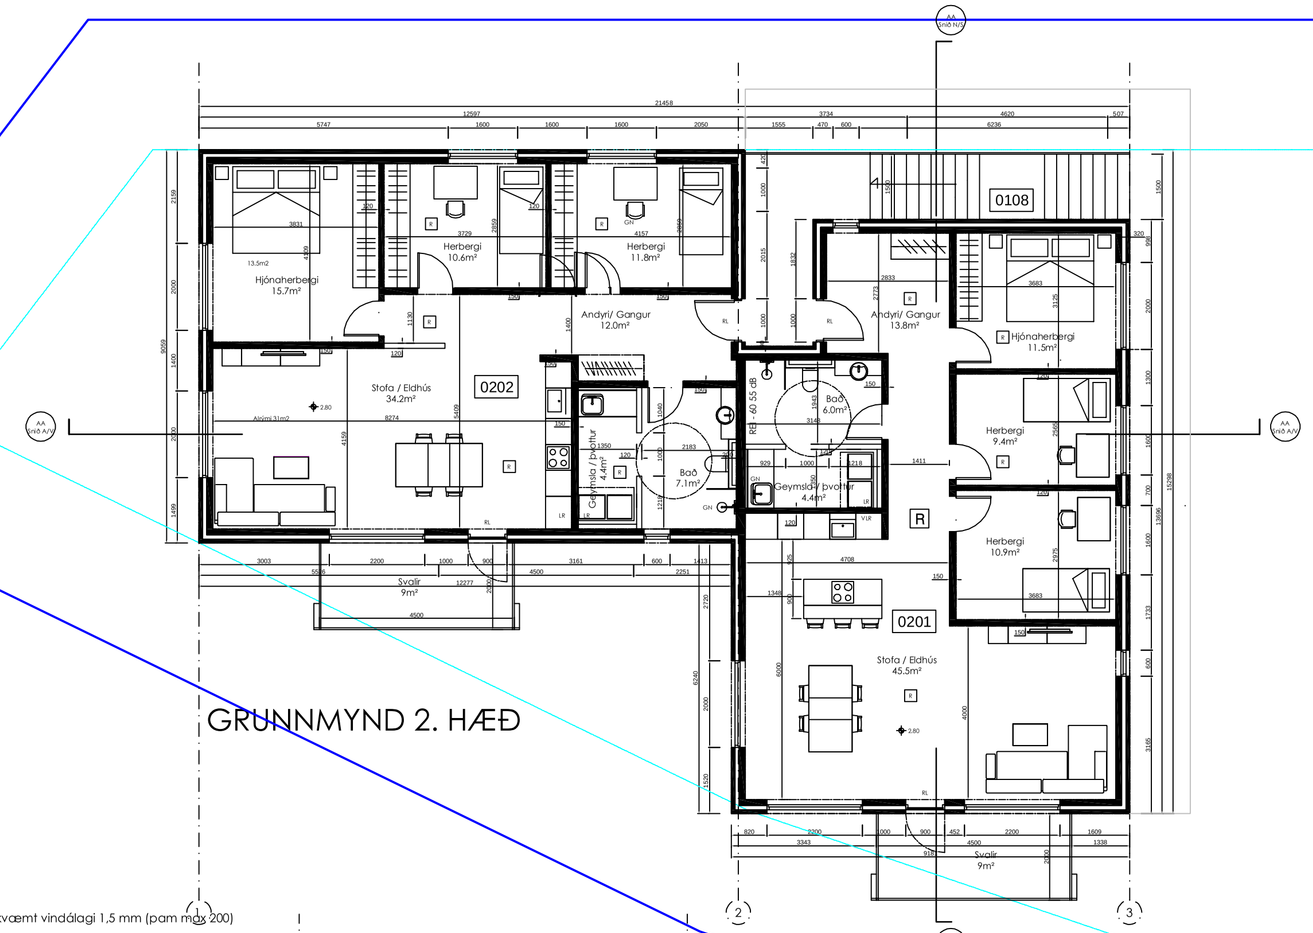

GRUNNMYND 2. HÆÐ

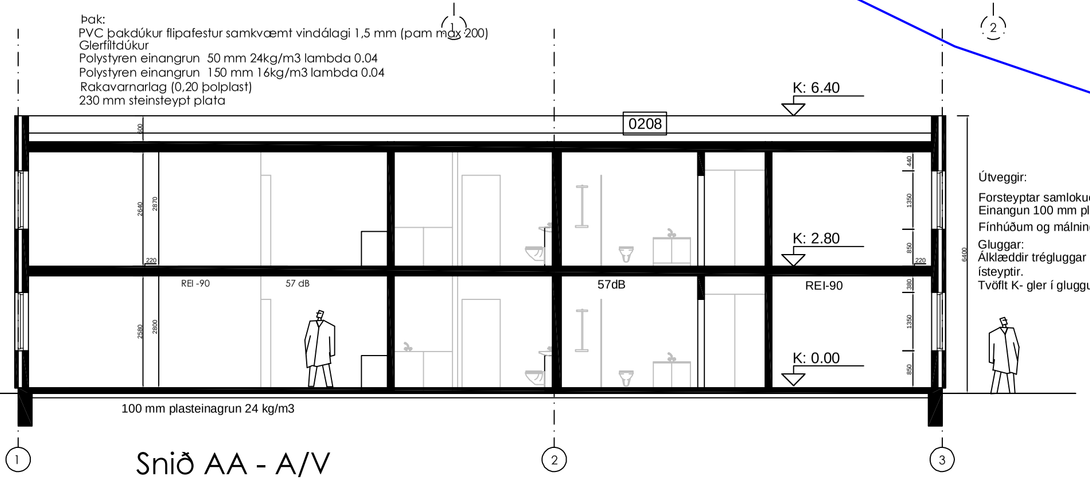

Snið AA - A/V

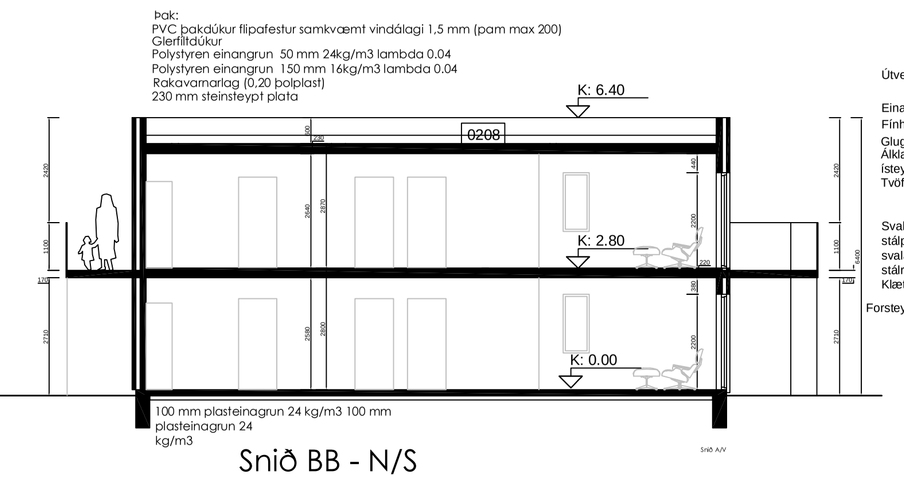

Snið BB - N/S

TÁKN

GN	=	Niðurfall
LR	=	Loftræsting
PK	=	Póstkassar
NL	=	Neyðarljós
VLR	=	Vélknúin loftræsting
R	=	Reykskynjari
ÚT	=	Merktur útgangur
RL	=	Rýmingarleið
	=	Bílastæði fyrir fatlaða
BO	=	Björgunarop
	=	Fellistigi við björgunarop
20 m.	=	Brunaslanga

ELDVARNAMERKINGAR

REI 60	=	Berandi A60 eða B60 veggur
EI 60	=	A60 eða B60 veggur/milliloft
R60	=	Burður í 60 mínutur, t.d. súla/bita
EI30	=	B30 hurð eða veggur
EI30 CS	=	B30 S (reykþétt og sjálflokandi)
EI60 CS	=	A60 eða B60 hurð
E 30	=	F30 gler
ECS 30		
A	=	er óbrennanlegt efni
B	=	er brennanlegt efni (t.d. timbur)

Breyting:

ss ark
Smiðjuvegi 11 200 Kópavogur
sími 00354 5644683
stefan@ss ark.is,

Verkheiti	**Klettsvegur 4 Vík Mýrdal**
Verkhluti	Grunnmyndir og snið AA
Hannað	Stefán Hallsson 180454-3579 , Astvaldur Þórisson
Hönnunarstjóri	Stefán Hallsson 180454-3579,
Teiknað	S.H. - S.Ó. S-
Blað nr.	A002
Mkv.	1:100
Dags.	18.02. 2025