



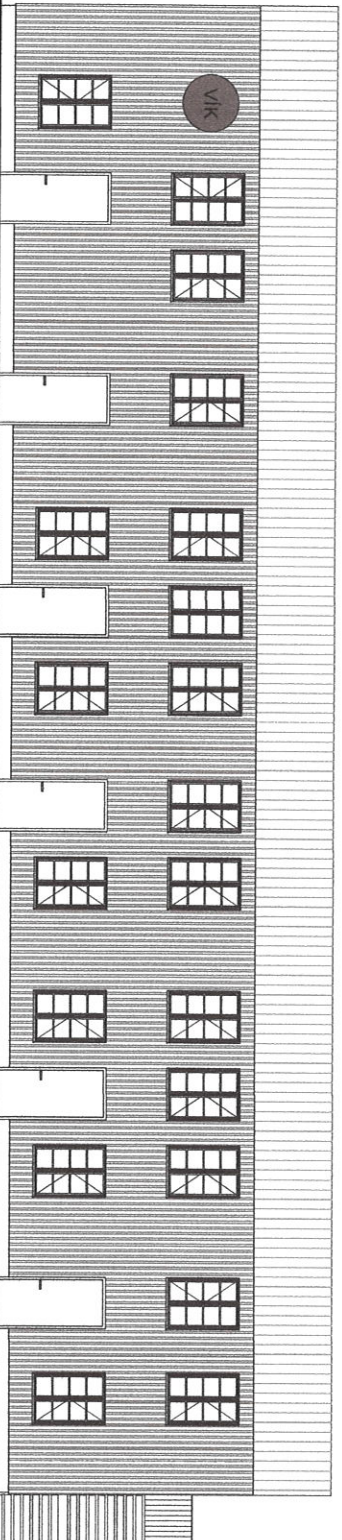


Suður

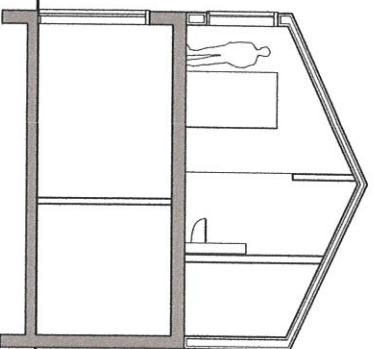


Snið



Austur

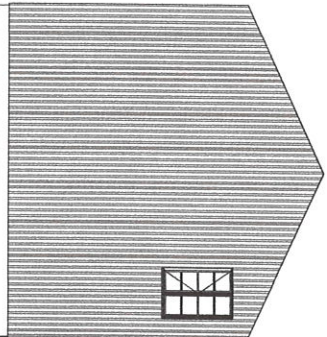

Vestur

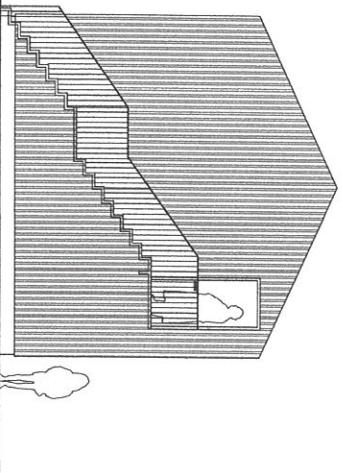


VIKURBRAUT 15a  
VIK

GRENNDAKKYNNING-TILLAGA-ÚTLITSNID

02

07.03.22  
M = 1:100

ÚTI INNI  
A R K I T E K T A R

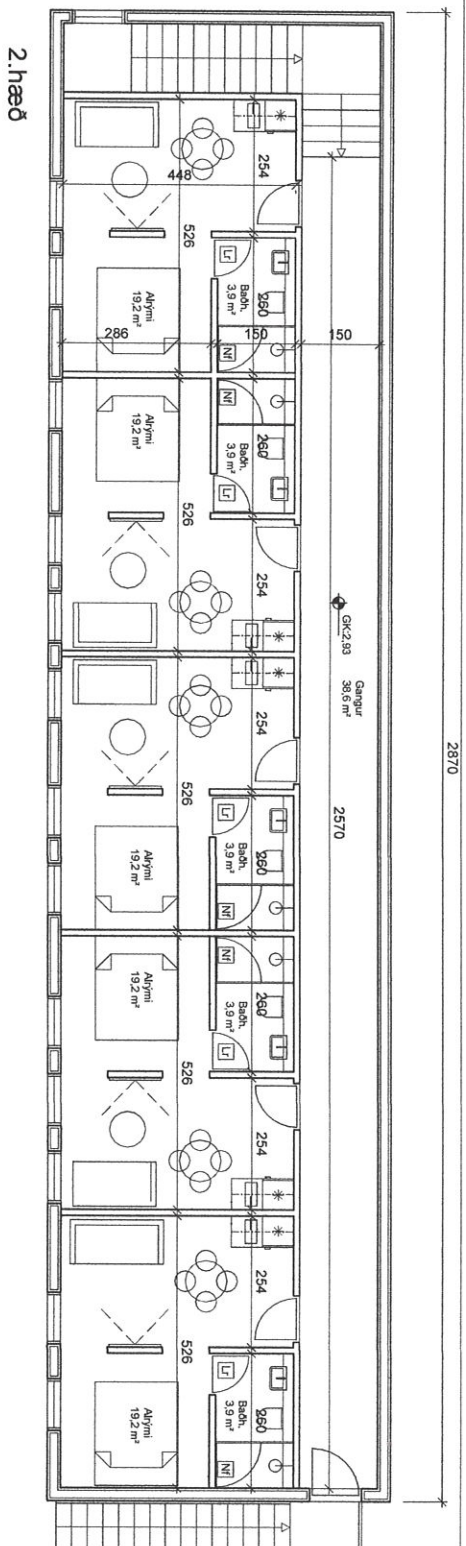

2. hæð



1. hæð